


ELABORATO PLANIMETRICO	Compilato da: Petti Marco	Iscritto all'albo: Geometra Dipendente Pubblico Prov.	N.
Comune di Torino	Sezione: Foglio: 1378	Particella: 154	Protocollo n. TO0854181 del 14/12/2009
Dimostrazione grafica dei subalterni		Tipo Mappale n. del	Scala 1 : 500



PIANTA PIANO INTERRATO

f. 1378 { n. 154 sub 3
n. 157 sub 2

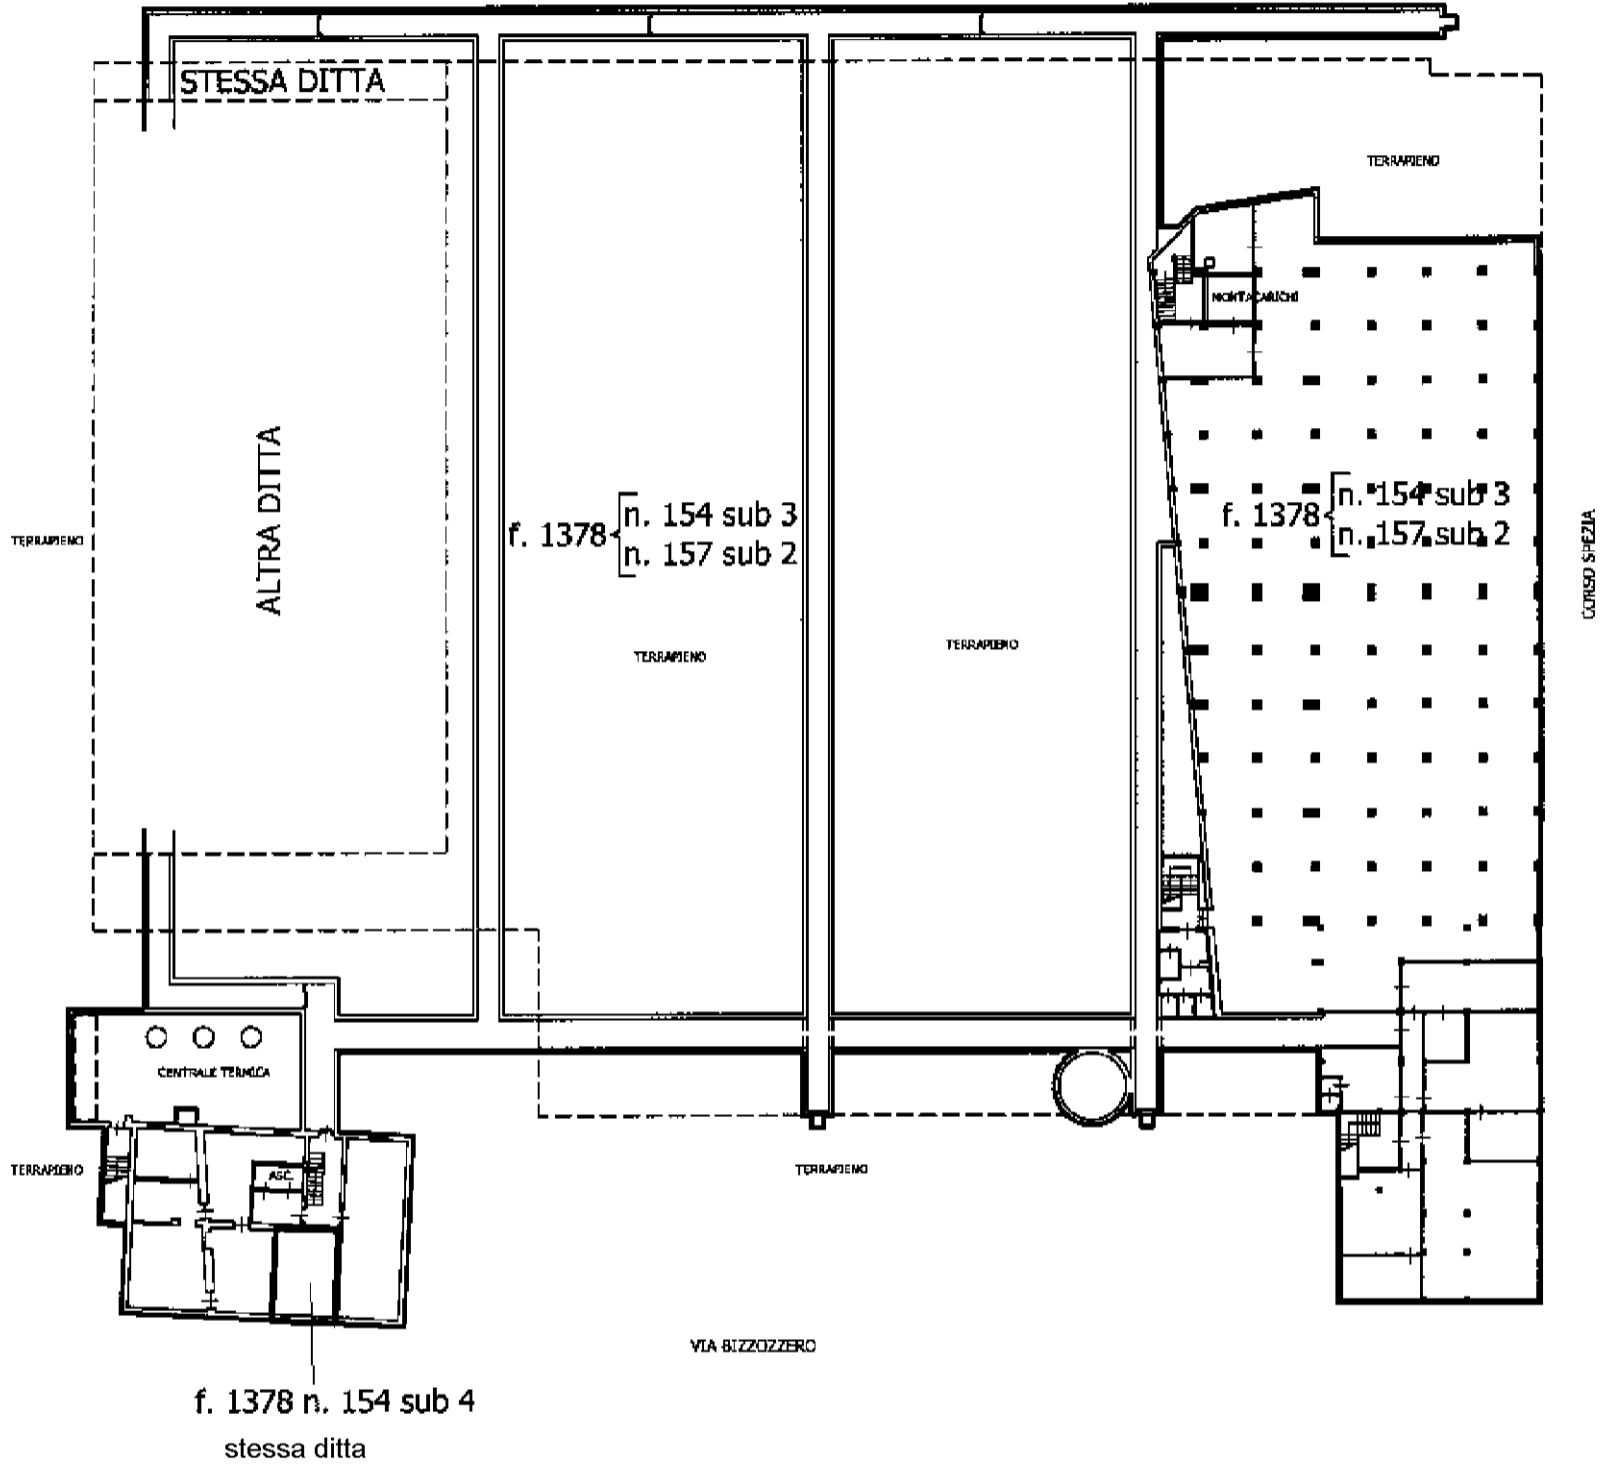


ELABORATO PLANIMETRICO Compilato da: Petti Marco N.
 Comune di Torino Sezione: Foglio: 1378 Particella: 154 Protocollo n. TO0854181 del 14/12/2009 del 14/12/2009 Scala 1 : 500 Tipo Mappale n. del

PIANTA PIANO TERRA (1° F.T.)

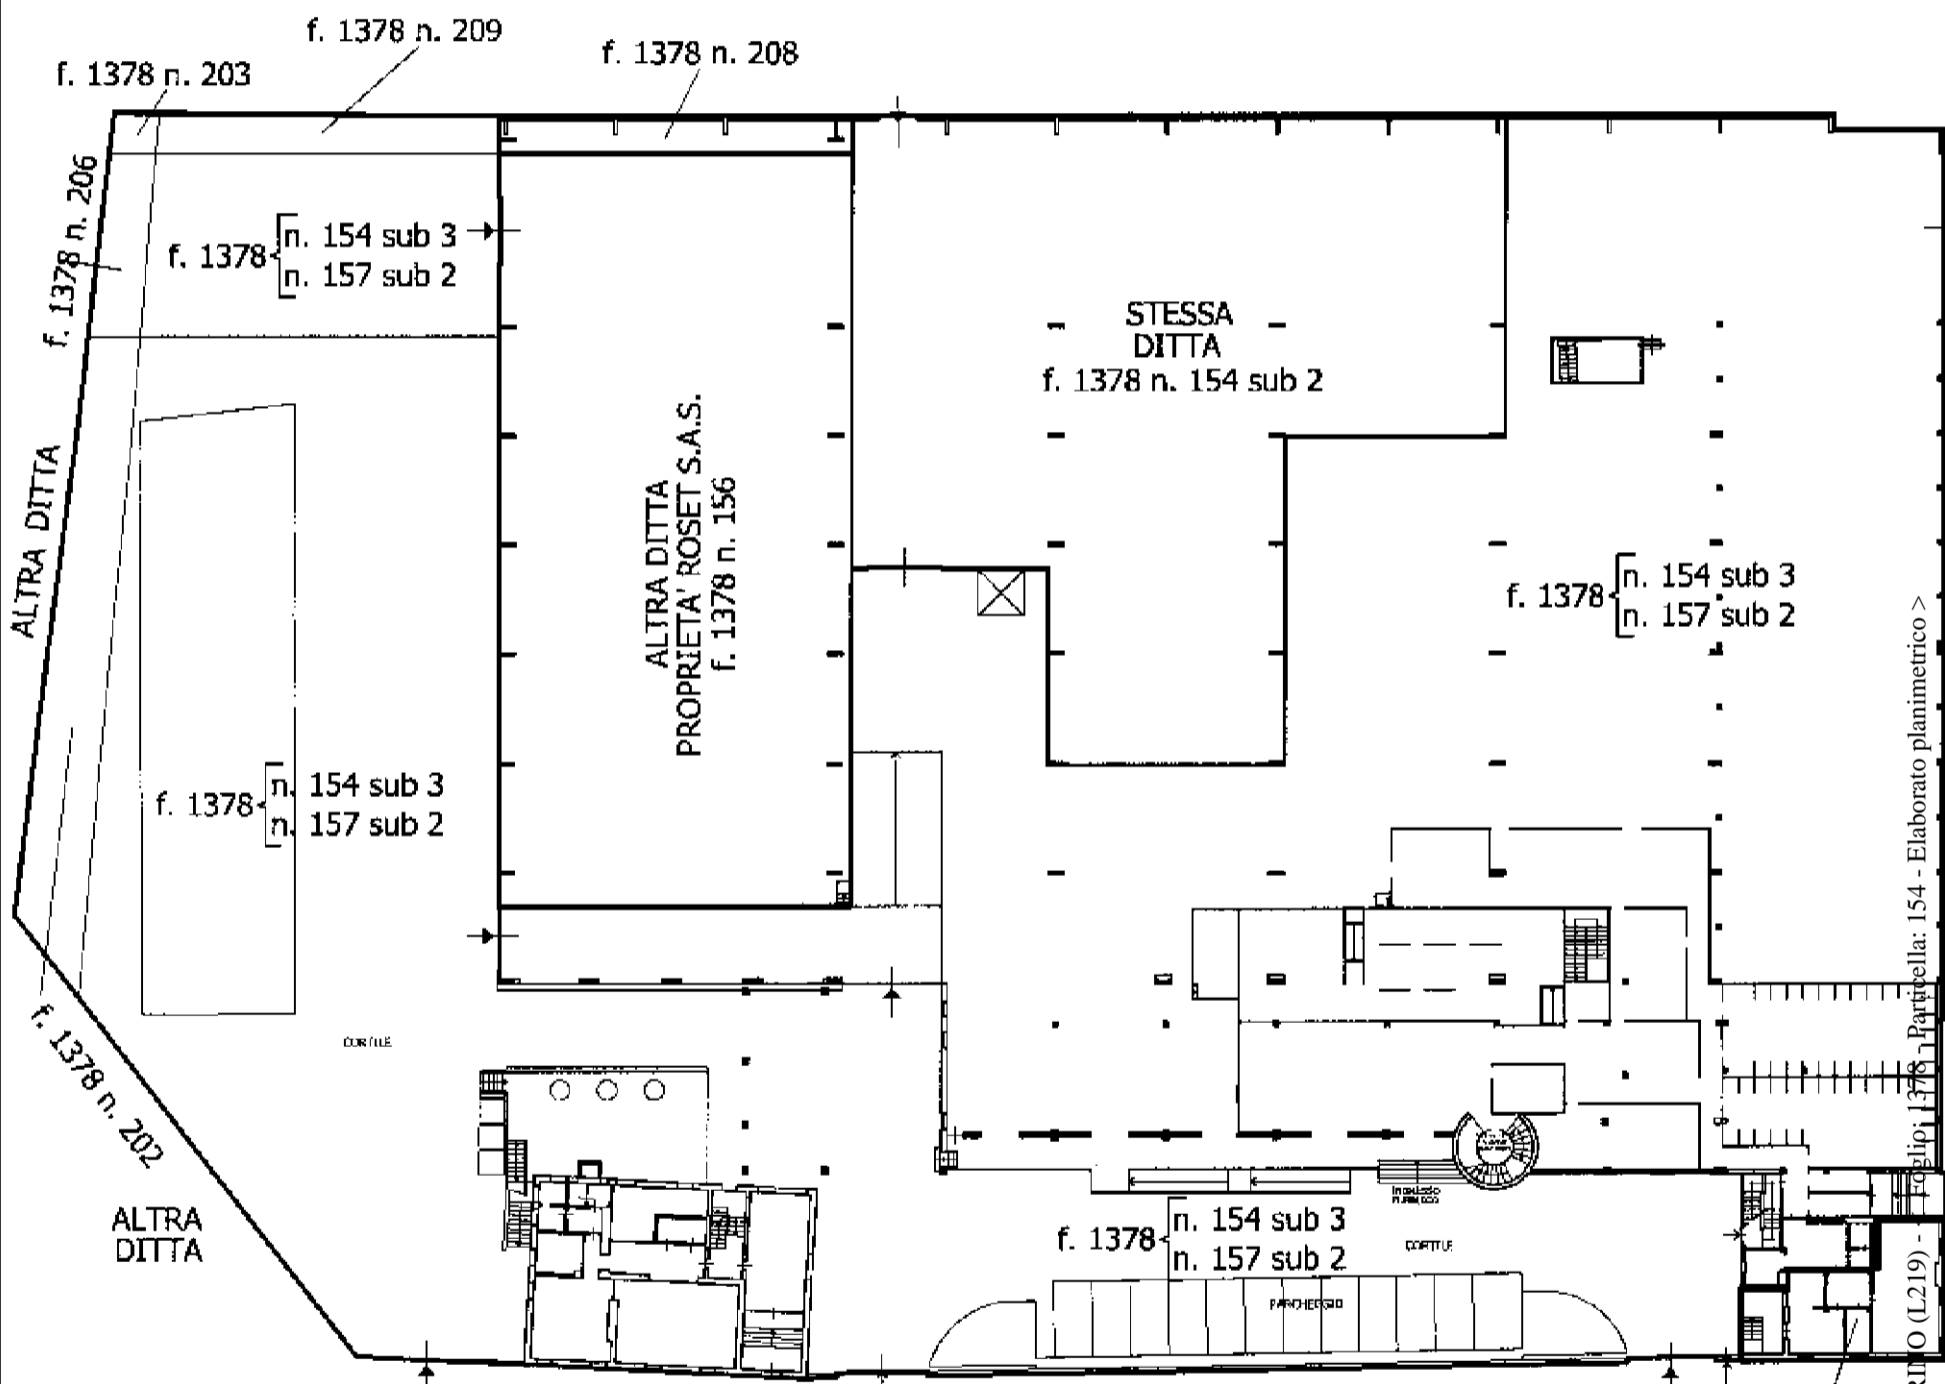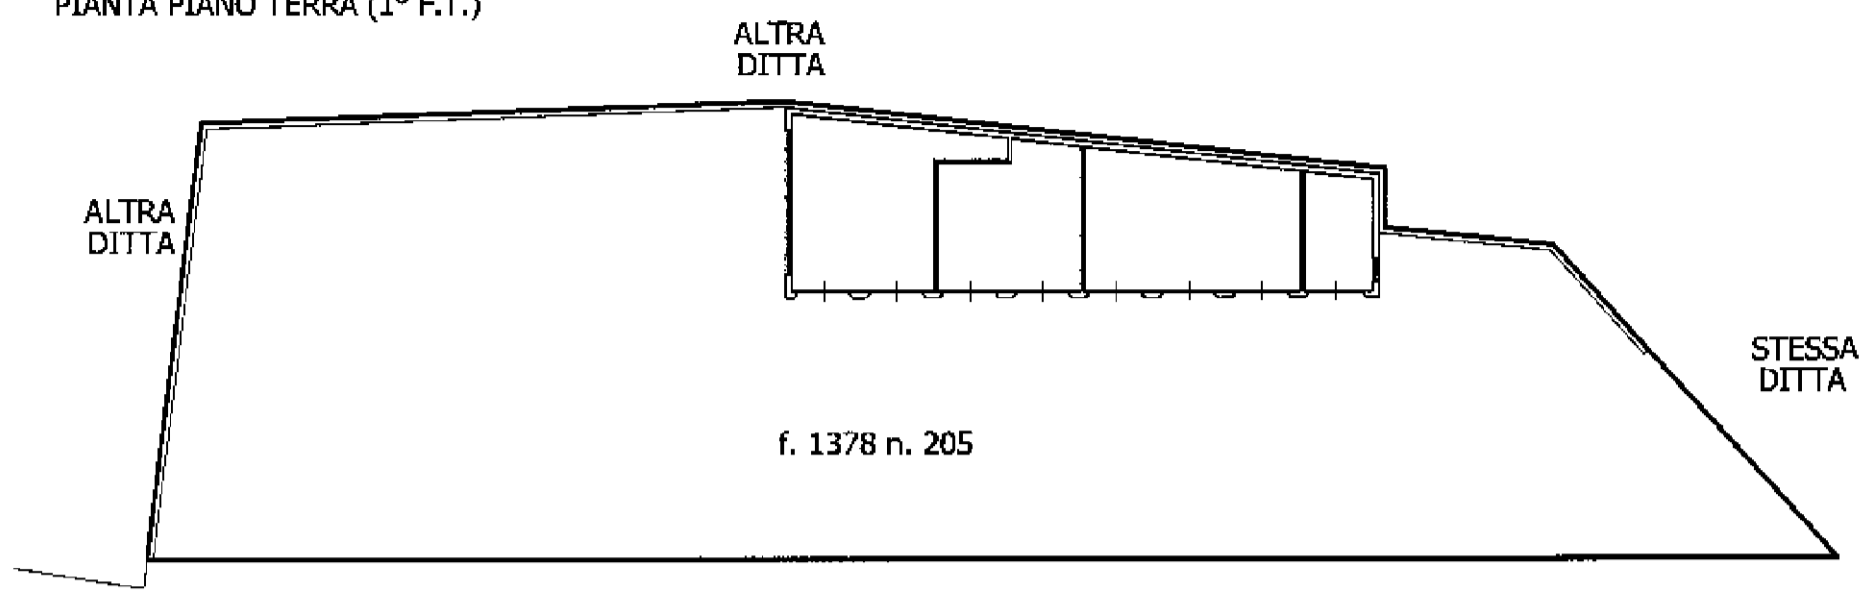

Agenzia del Territorio
CATASTO FABBRICATI
 Ufficio provinciale di Torino

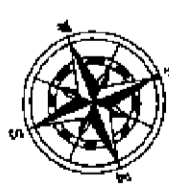


ELABORATO PLANIMETRICO	Compilato da: Petti Marco	Isritto all'albo: Geometra Dipendente Pubblico Prov.	N.
	Comune di Torino	Foglio: 1378	Particella: 154 del 14/12/2009
Dimostrazione grafica dei subalterni		Tipo Mappale n. del	Scala 1 : 500

Agenzia del Territorio
CATASTO FABBRICATI
 Ufficio provinciale di Torino


PIANTA PIANO PRIMO (2° F.T.)

f. 1378 { n. 154 sub 3
 n. 157 sub 2

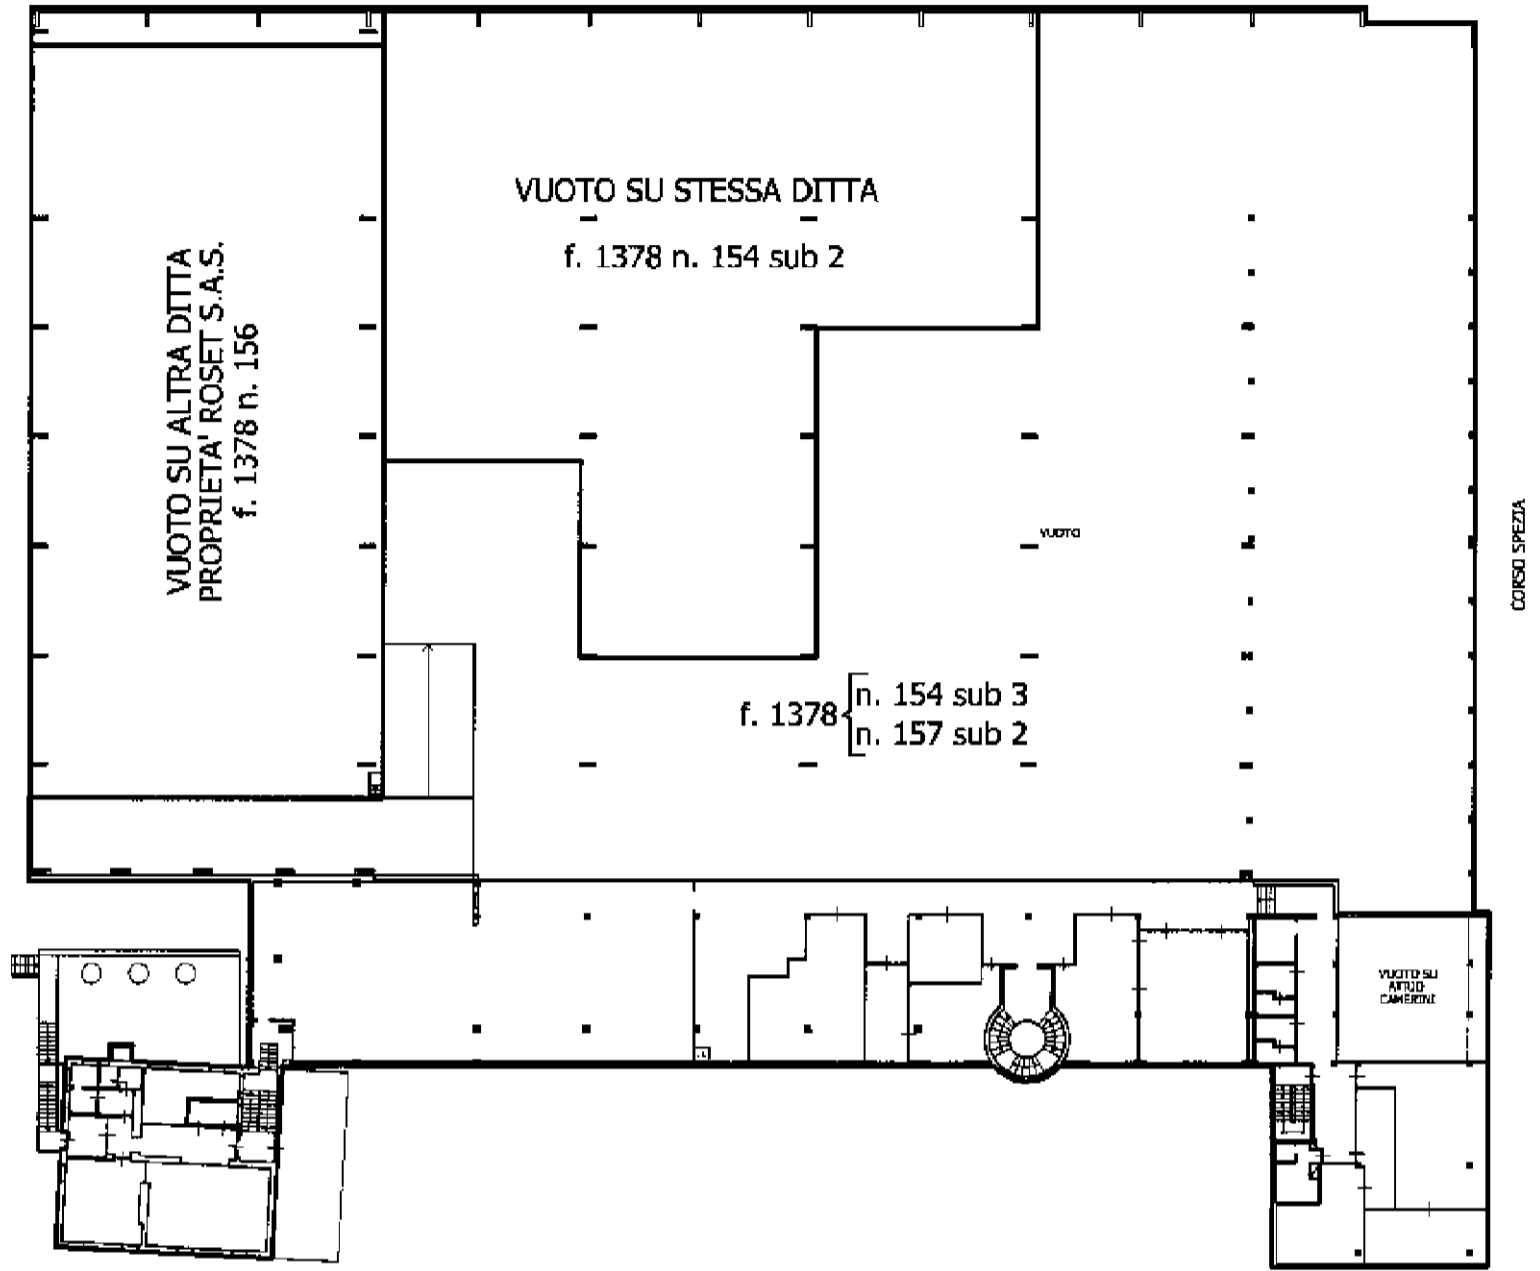

PIANTA PIANO SECONDO (3° F.T.)

f. 1378 { n. 154 sub 3
 n. 157 sub 2

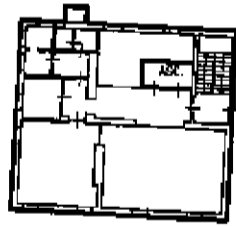


PIANTA PIANO TERZO (4° F.T.)

f. 1378 { n. 154 sub 3
 n. 157 sub 2



PIANTA PIANO QUARTO (SOTTOTETTO)

f. 1378 { n. 154 sub 3
 n. 157 sub 2

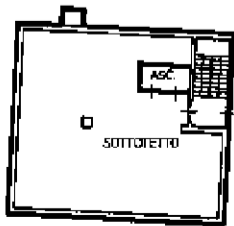

ELABORATO PLANIMETRICO Compilato da: Petti Marco

Comune di Torino Sezione: Foglio: 1378 Particella: 154

Dimostrazione grafica dei subalterni


Isritto all'albo: Geometra Dipendente Pubblico Prov. N. del 14/12/2009

Protocollo n. TO0854181

Tipo Mappale n. 574469 del 03/08/2009 Scala 1 : 500

Agenzia del Territorio
CATASTO FABBRICATI
 Ufficio provinciale di Torino

PIANTA PIANO TERRA (1° F.T.)

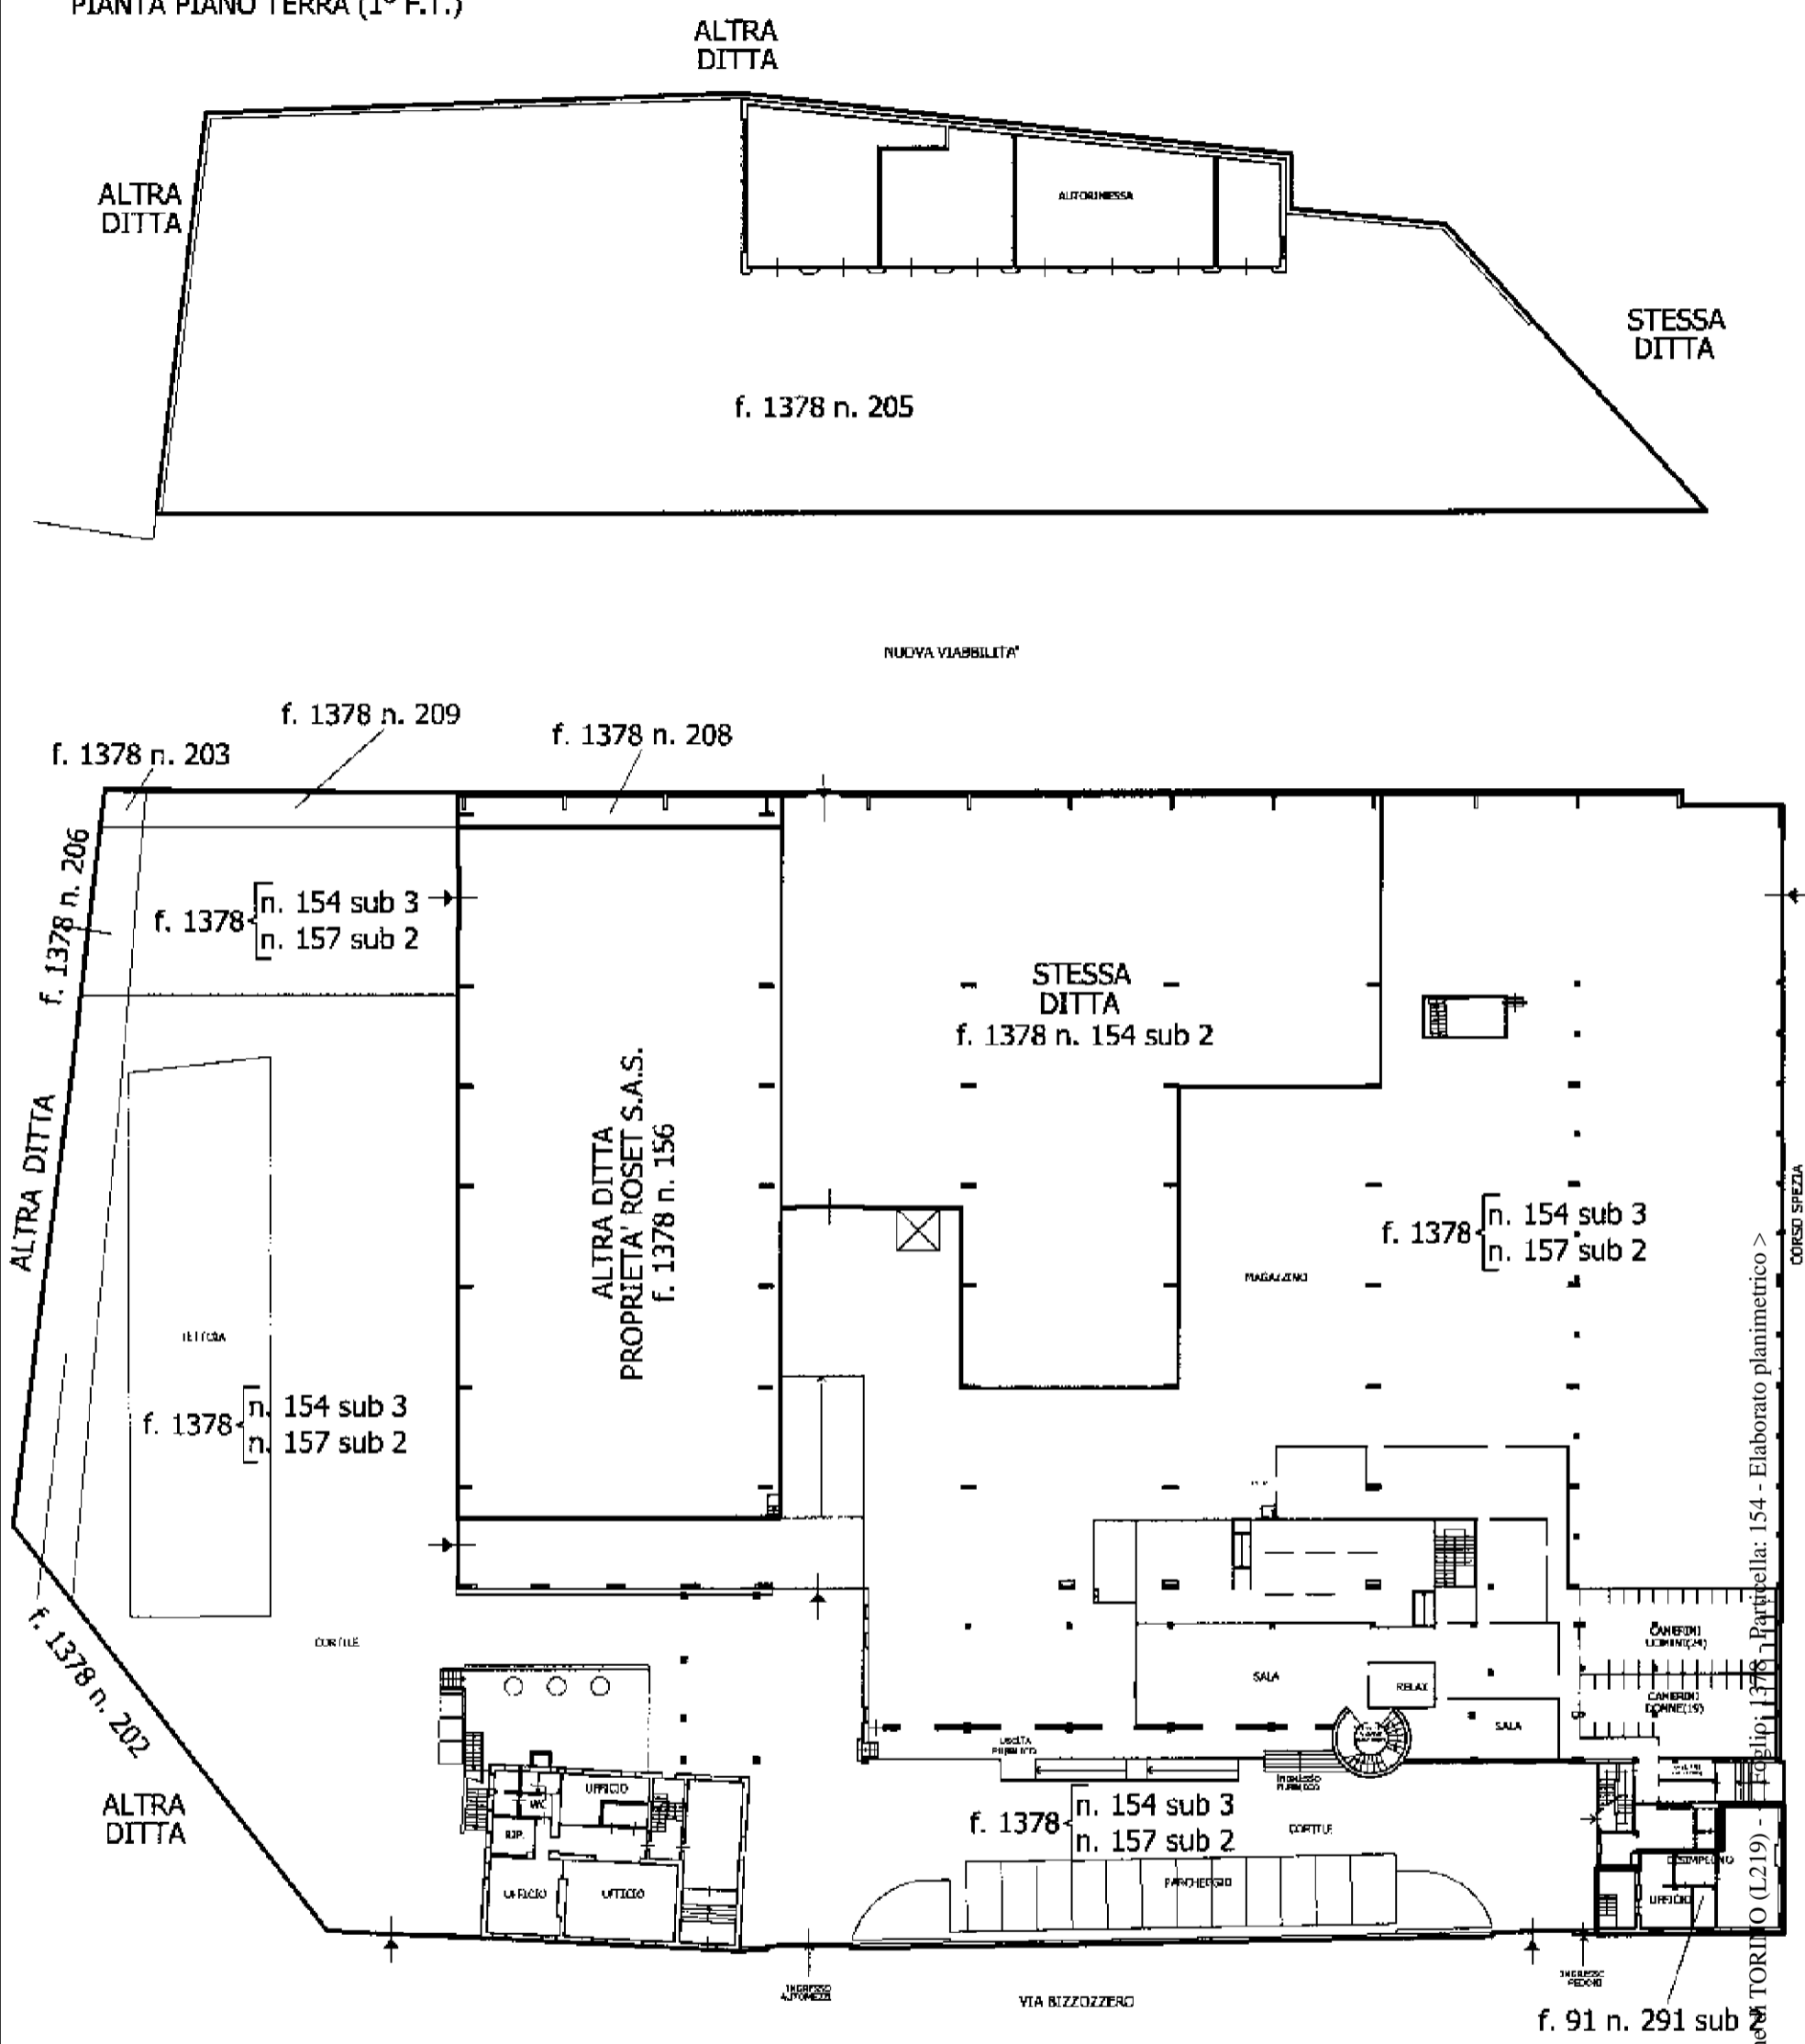


ELABORATO PLANIMETRICO	Compilato da: Petti Marco	Isritto all'albo: Geometra Dipendente Pubblico Prov.	N.
	Comune di Torino	Foglio: 1378	Particella: 154
Dimostrazione grafica dei subalterni		Protocollo n. TO0854181 del 14/12/2009	
		Tipo Mappale n. 574469 del 03/08/2009	Scala 1 : 500

Agenzia del Territorio
CATASTO FABBRICATI
 Ufficio provinciale di Torino


PIANTA PIANO PRIMO (2° F.T.)

f. 1378 { n. 154 sub 3
 n. 157 sub 2

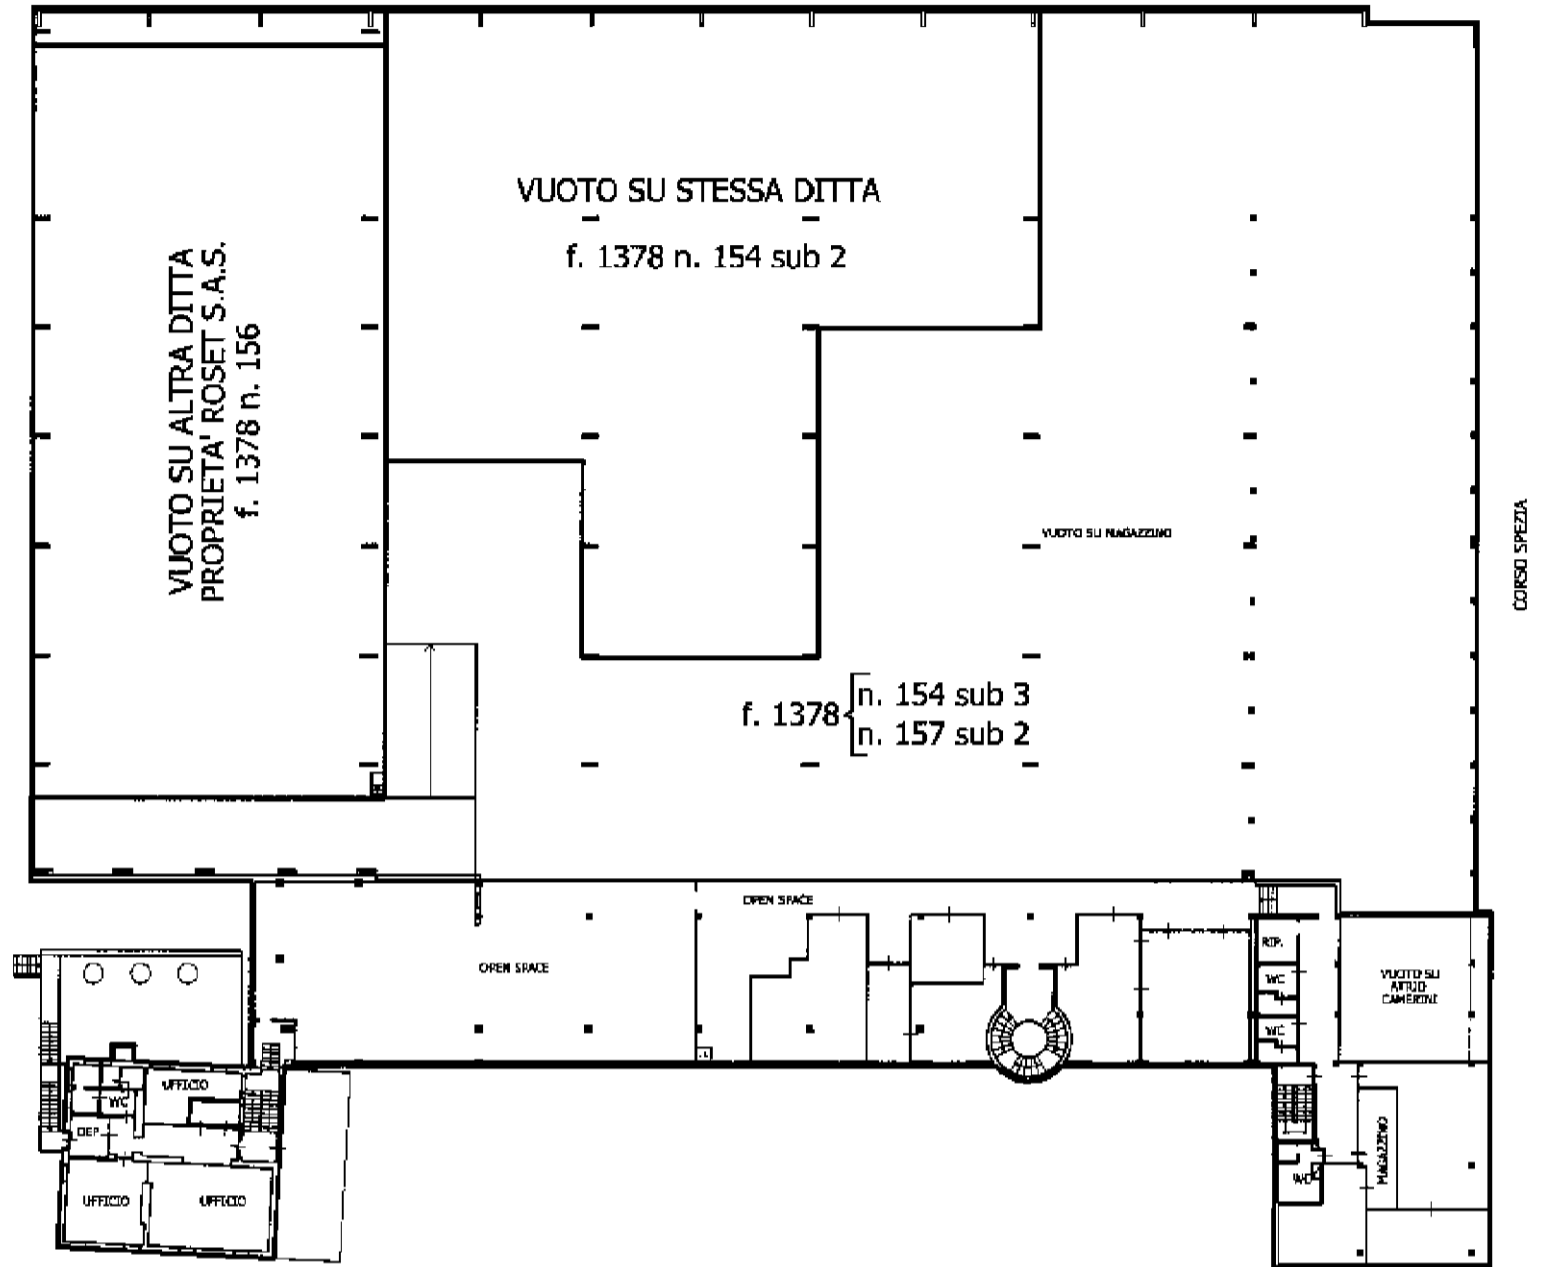


PIANTA PIANO SECONDO (3° F.T.)

f. 1378 { n. 154 sub 3
 n. 157 sub 2

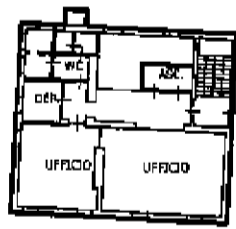

PIANTA PIANO TERZO (4° F.T.)

f. 1378 { n. 154 sub 3
 n. 157 sub 2

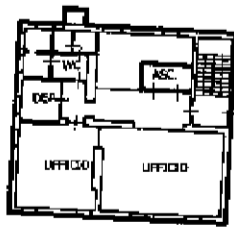

PIANTA PIANO QUARTO (SOTTOTETTO)

f. 1378 { n. 154 sub 3
 n. 157 sub 2

