


PLANIMETRIA CATASTALE CON INDIVIDUAZIONE DELLE PROPRIETA' E DELLE UMI

PIANTA PIANO TERRA CORPI A-B-C-D-F-G-H-I-L-M-N-O-U-V FOGLIO 1247 PARTICELLA 111

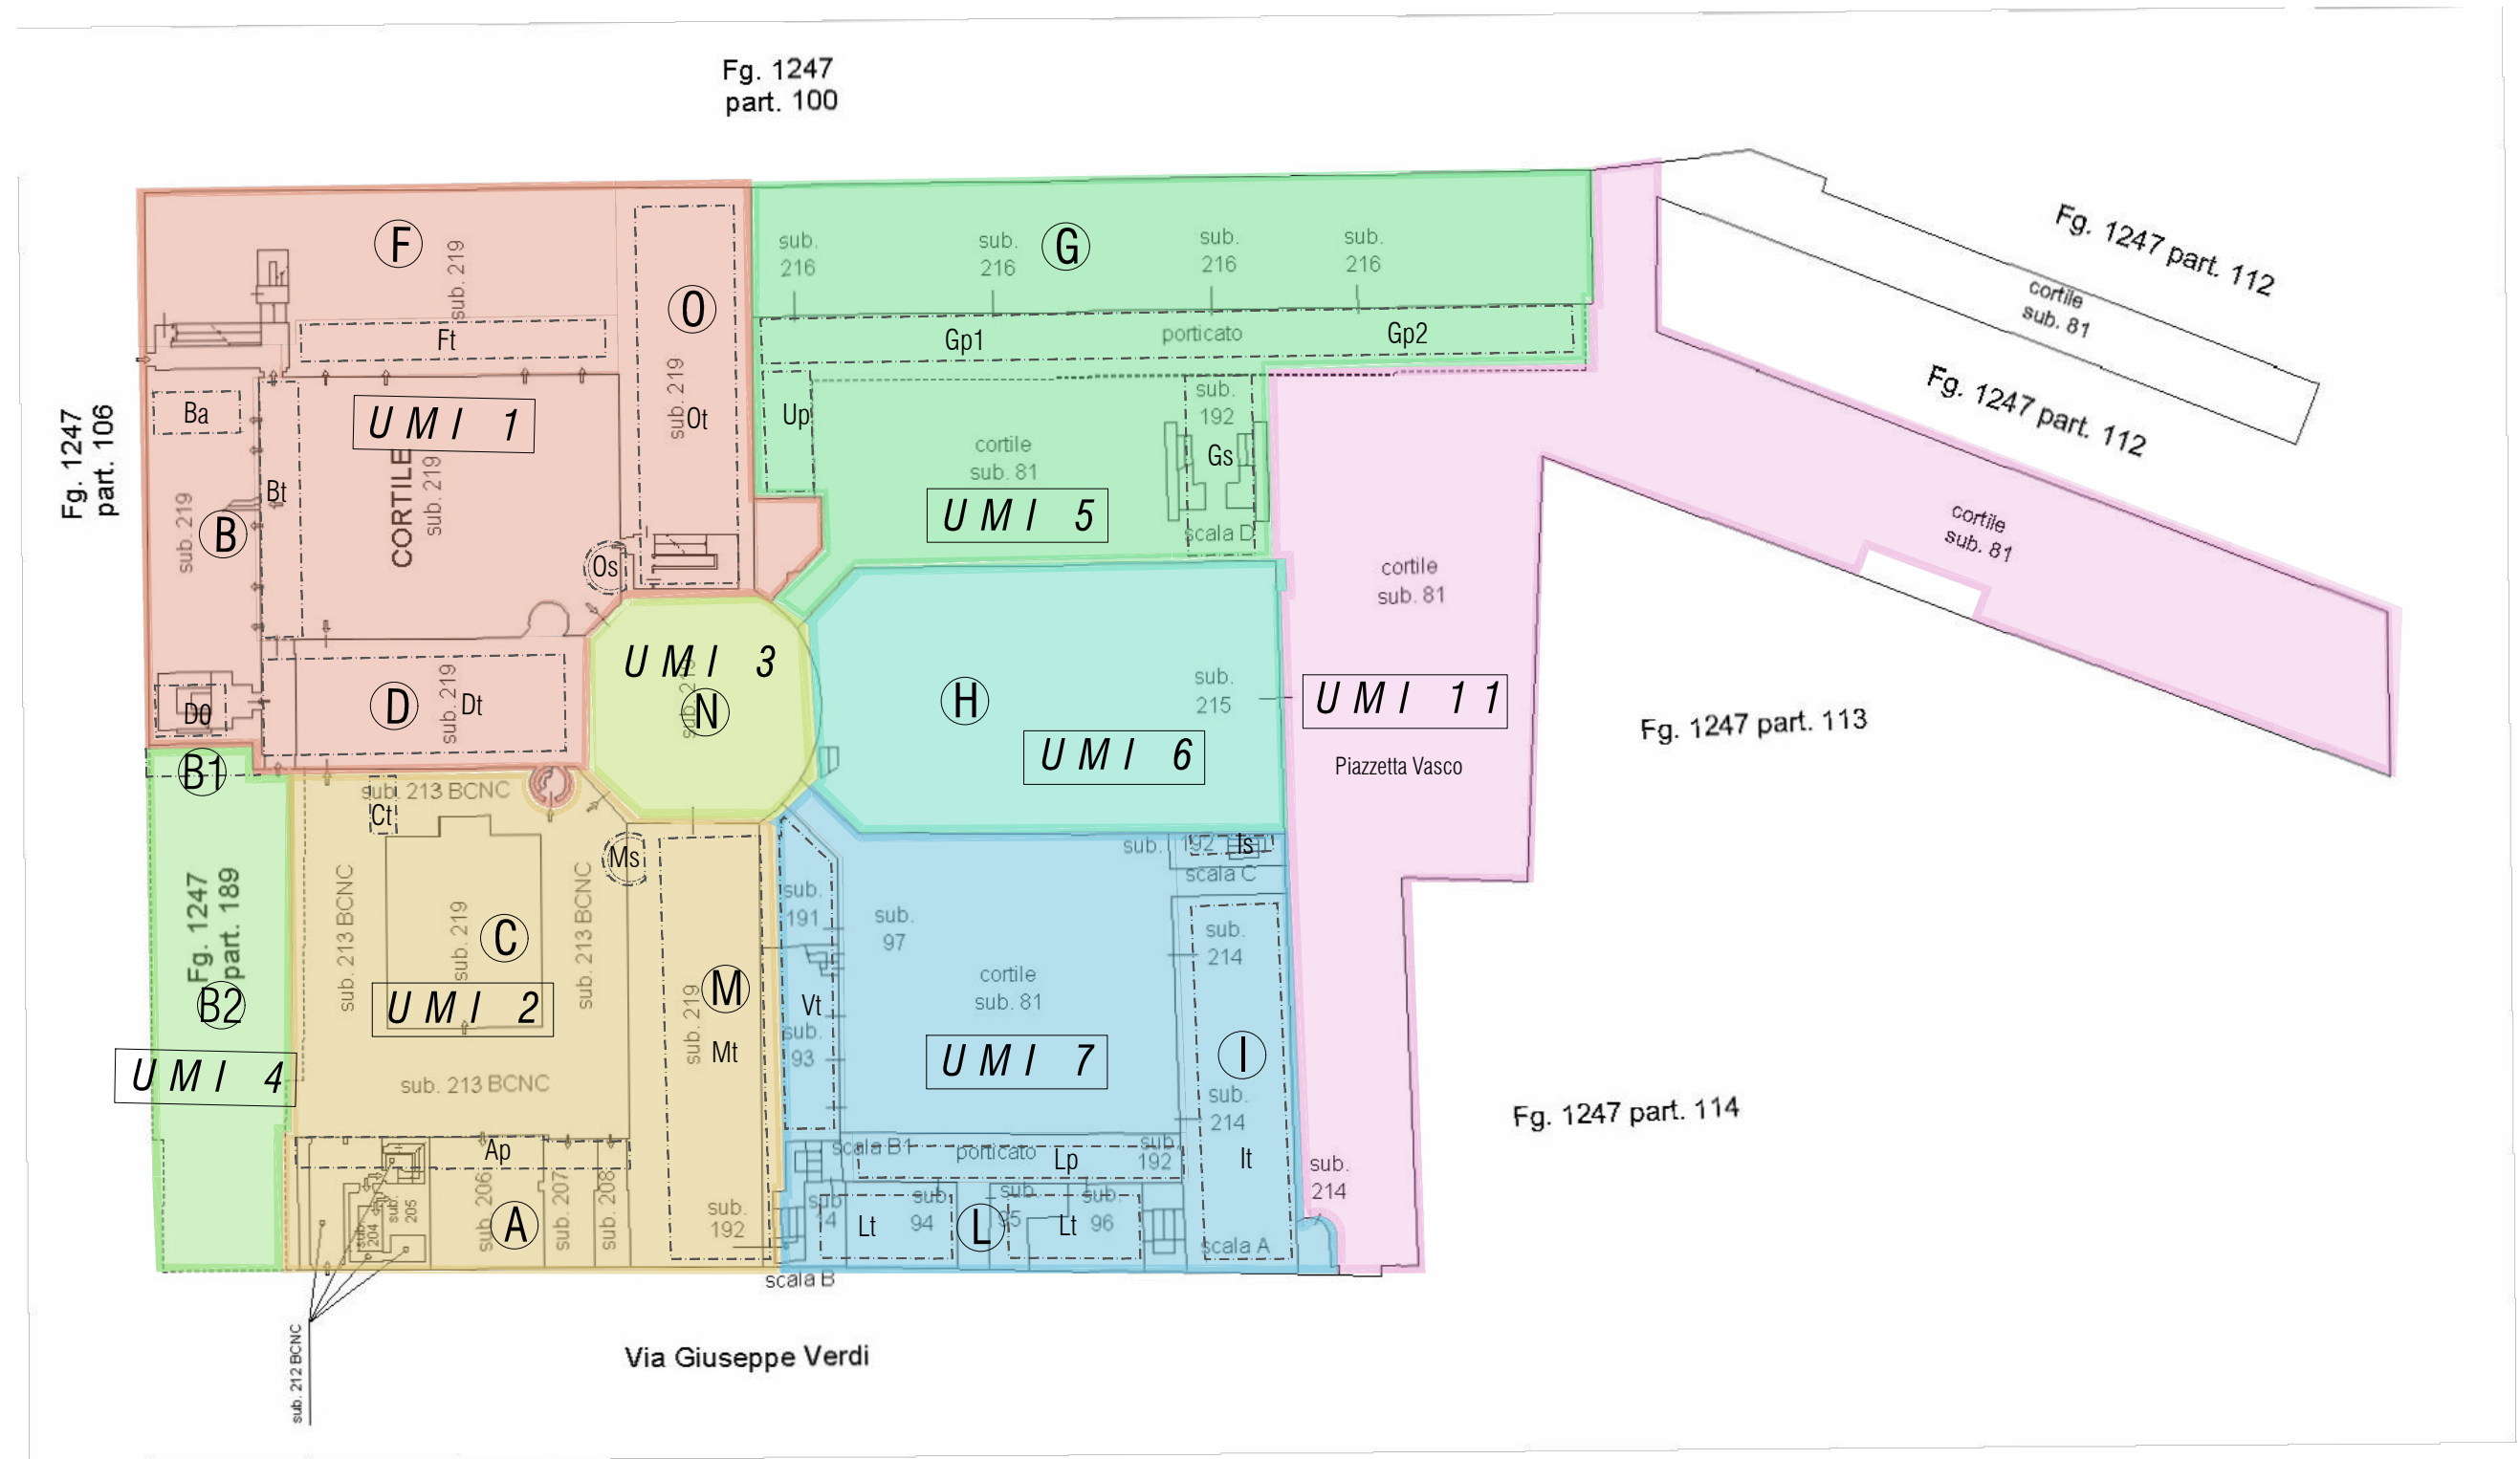

UMI 1 - PROPRIETA' FIV	UMI 3 - PROPRIETA' FIV	UMI 5 - PROPRIETA' CCT	UMI 7 - PROPRIETA' CCT	UMI 11 - PROPRIETA' CCT	AREE CON NORMATIVA SPECIFICA
UMI 2 - PROPRIETA' FIV	UMI 4 - PROPRIETA' COMUNE DI TORINO	UMI 6 - PROPRIETA' COMUNE DI TORINO			