


DESTINAZIONI D'USO ATTUALI

PIANTA PIANO TERZO

PIANTA PIANO SOTTOTETTO PER I CORPI M, V, L e I

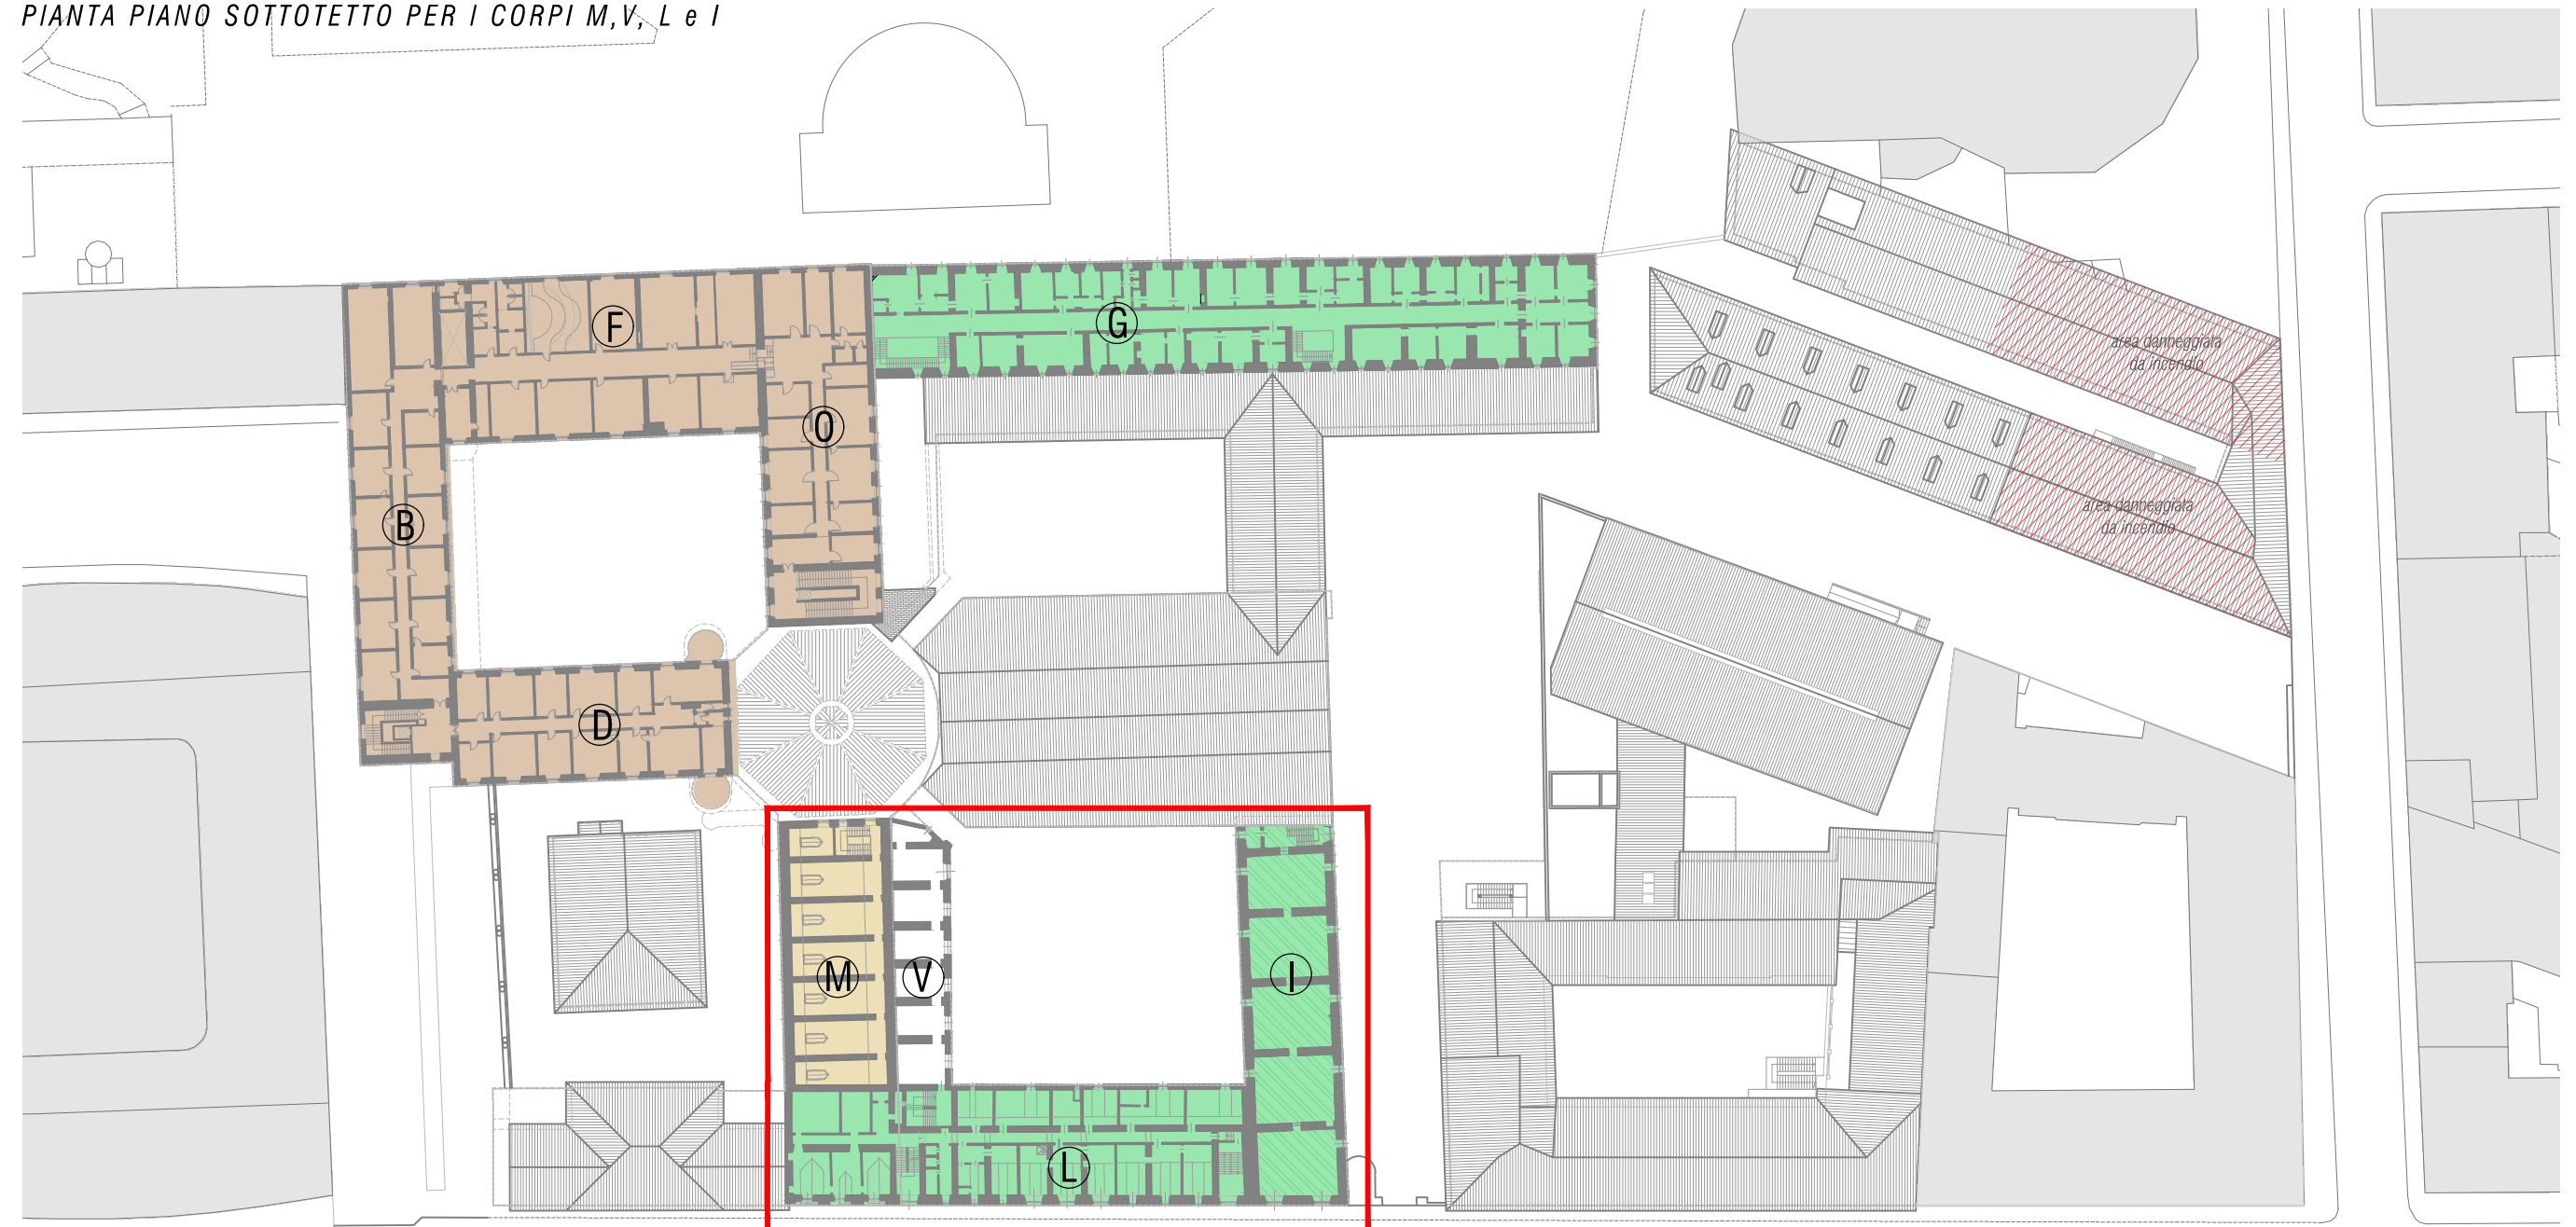

PIANTA PIANO SOTTOTETTO

