

**Agenzia del Territorio**  
**CATASTO FABBRICATI**  
Ufficio provinciale di  
Torino

Dichiarazione protocollo n. TO0062142 del 30/01/2008  
Planimetria di u.i.u. in Comune di Torino  
Via Giulio Bizzozzero  
civ. 26A-28


Identificativi Catastali:  
Sezione:  
Foglio: 1378  
Particella: 154  
Subalterno: 2

Compilata da:  
Petti Marco  
Iscritto all'albo:  
Geometra Dipendente Pubblico  
Prov. N.

Scala 1: 500

n.1

# PIANO TERRENO h.=8.00

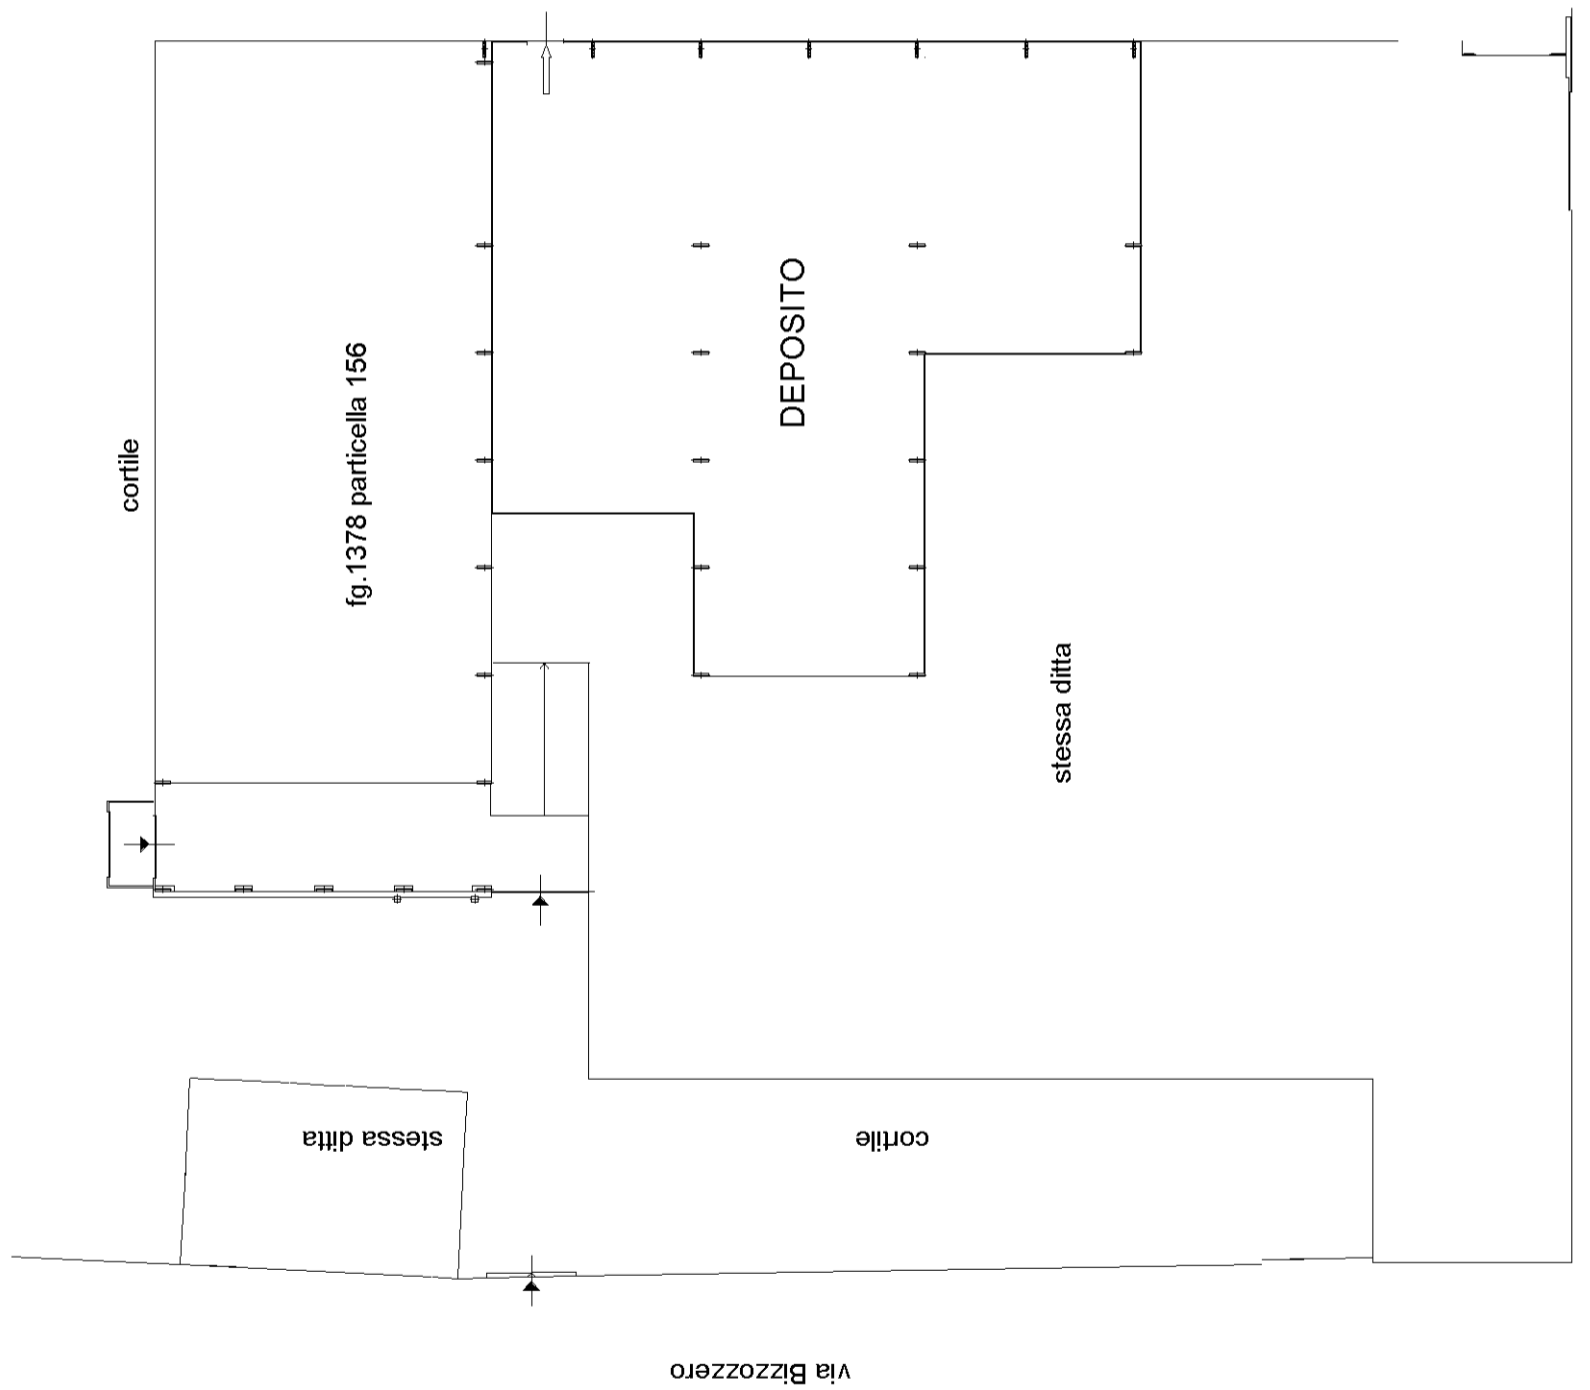

CORSO SPEZIA